



Stadt Tönisvorst
 Neubaugebiet
 "Vorst Nord"
 Aufteilungsplan
 Maßstab: ohne
 Tönisvorst, den 24.07.2017

- Wohnbaugrundstücke II - geschossig
- Wohnbaugrundstücke I - geschossig
- öffentliche Straße
- öffentliche Grünfläche
- Baufenster für freistehende EFH
- Baufenster für DHH
- ⚡ Anlage für Elektrizität
- ☔ Regenversickerungsanlage
- 12 Hausnummer

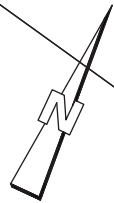

2. BA (Veräußerung Anfang 2018)

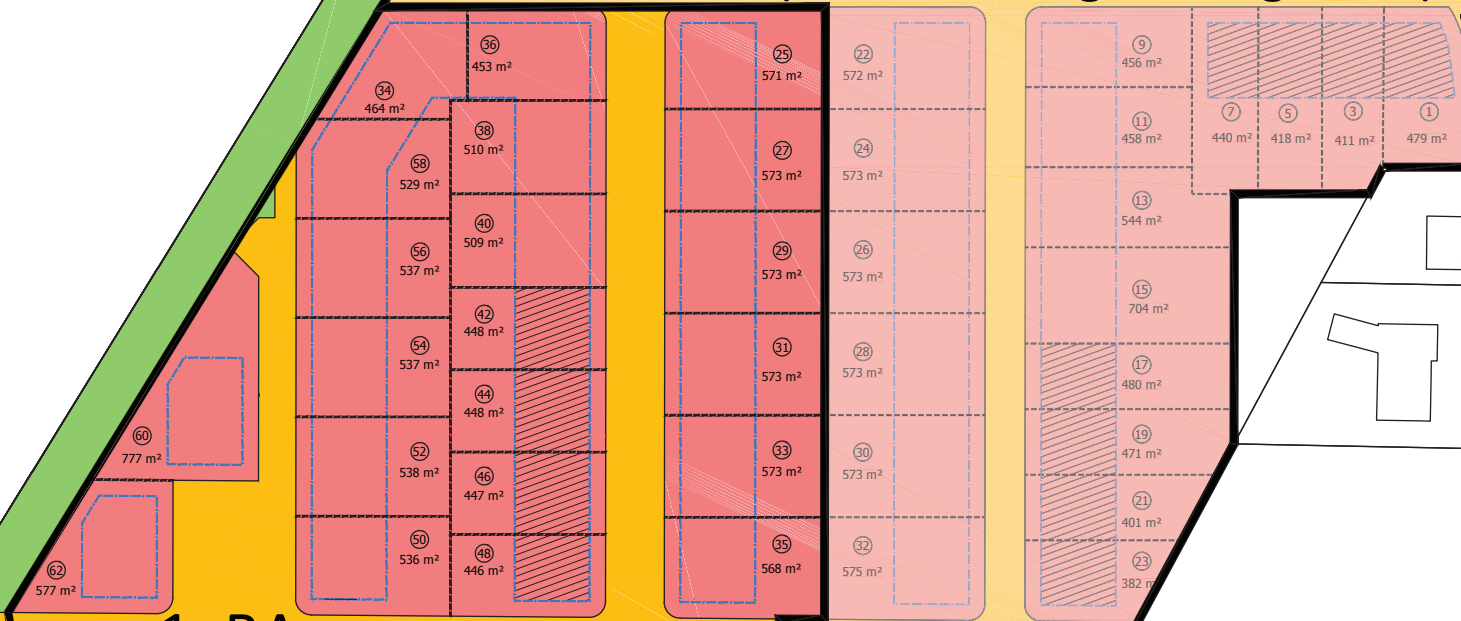

1. BA

