
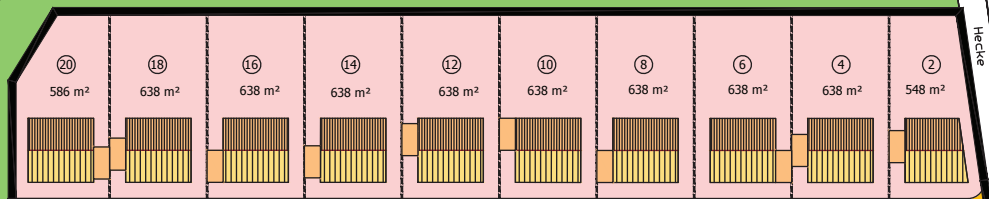



Stadt Tönisvorst
Neubaugebiet
"Vorst Nord"
städtebauliche Konzeption

Maßstab: ohne
Tönisvorst, den 24.07.2017

- Wohnbaugrundstücke II - geschossig
- Wohnbaugrundstücke I - geschossig
- öffentliche Straße
- öffentliche Grünfläche
- Bebauungsbeispiel
- ⚡ Anlage für Elektrizität
- ☔ Regenversickerungsanlage
- 12 Hausnummer

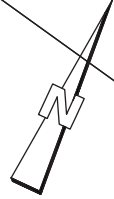

2. BA (Veräußerung Anfang 2018)

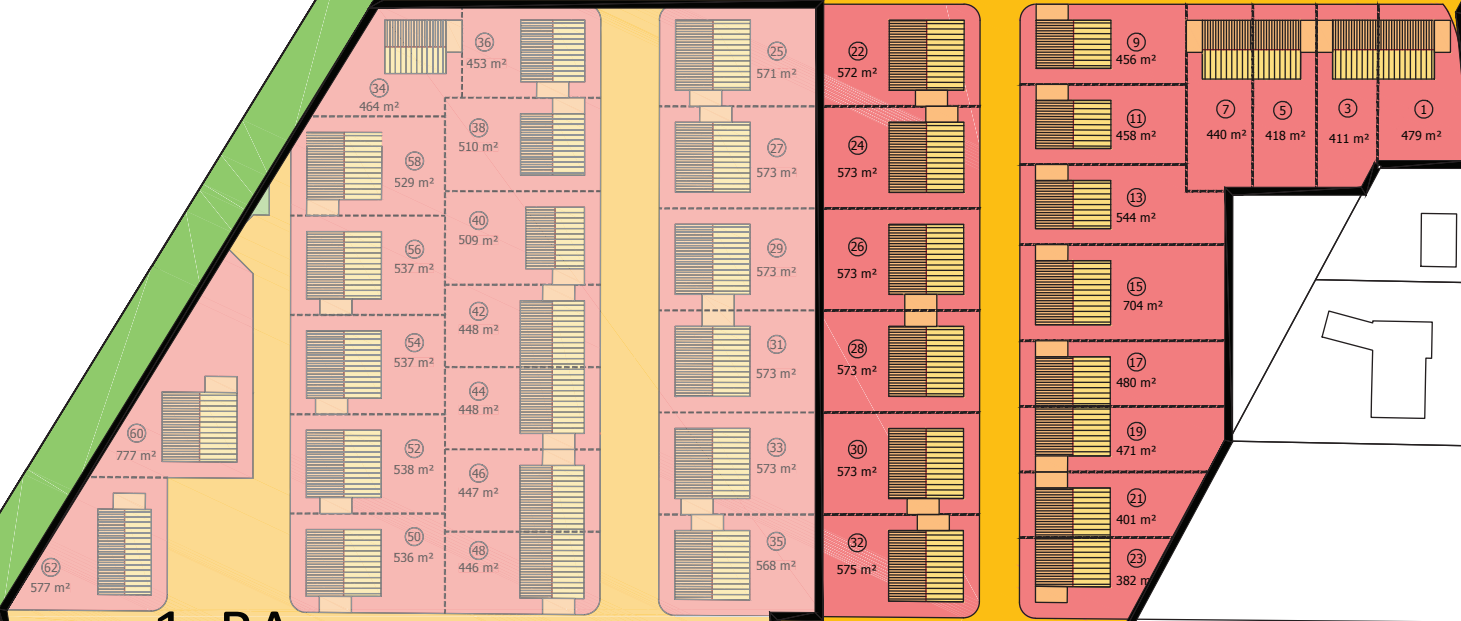

1. BA

